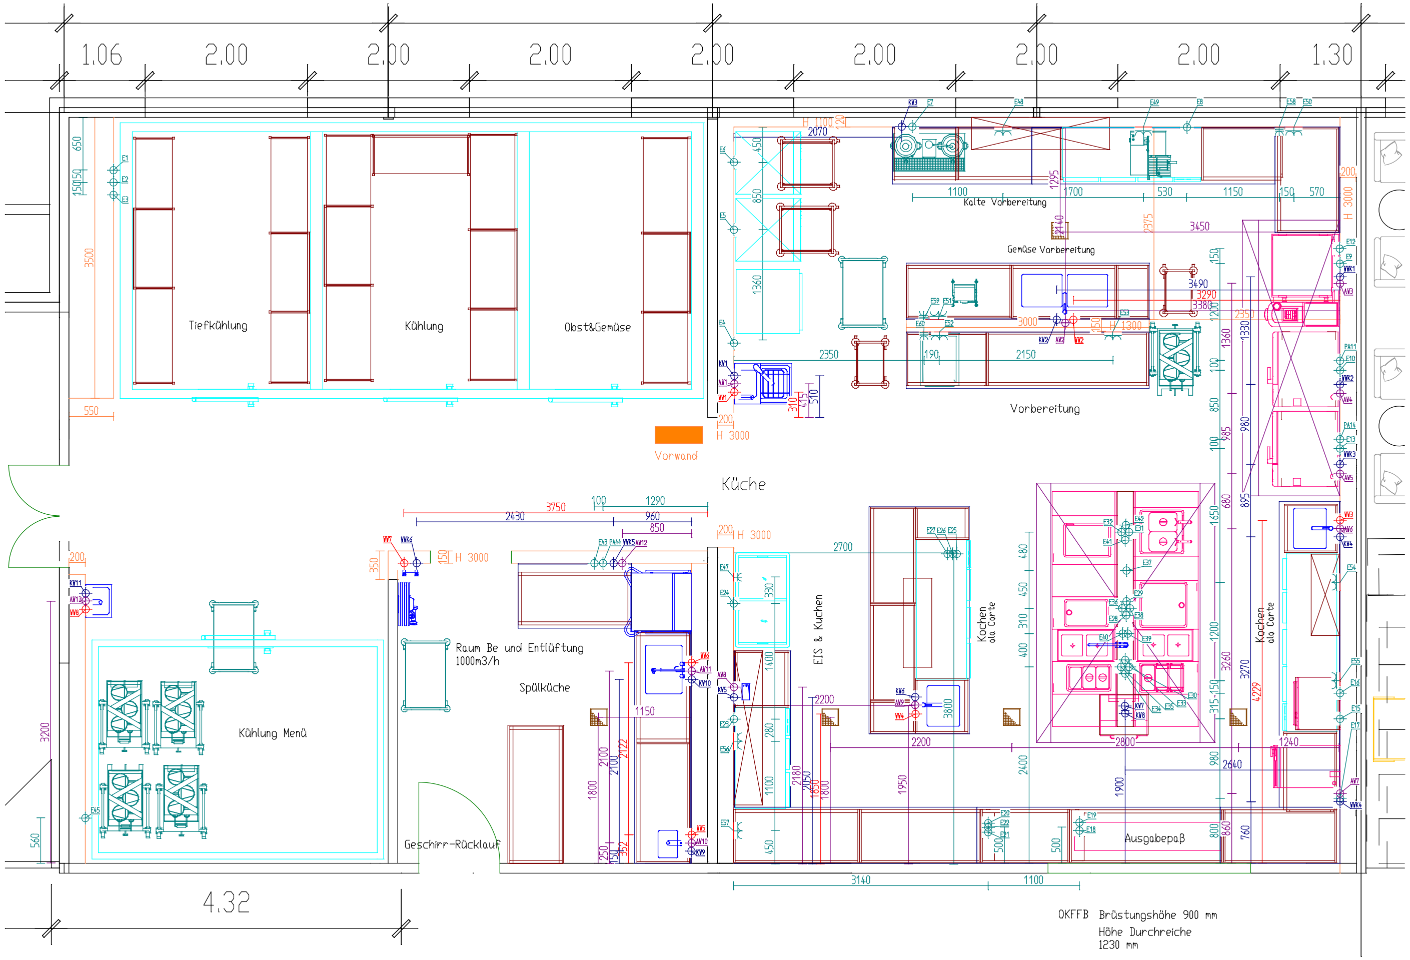

Elektro - Gesamtleistung 184,89 kW

Pos.		Leistung	Artikelbezeichnung	Bemerkung
E1	230V Kältemaschine (OKFF 2500mm)	2,000 kW	KÜHLZELLE TECTO STD.PLUS 100	Anschlussdose
E2	230V Kältemaschine (OKFF 2500mm)	2,000 kW	KÜHLZELLE TECTO STD.PLUS 100	Anschlussdose
E3	230V Kältemaschine (OKFF 2500mm)	2,000 kW	KÜHLZELLE TECTO STD.PLUS 100	Anschlussdose
E4	400V Kraftsteckdose UP/FR (OKFF 1100mm)	1,600 kW	SCHNELLKÜHLER/SCHOCKFROSTER	
E5	230V Arbeitssteckdose (OKFF 2200mm)	0,330 kW	UMLUFT-EINFAHRKÜHLSCHRANK 2/1	
E6	230V Arbeitssteckdose (OKFF 2200mm)	0,330 kW	UMLUFT-EINFAHRKÜHLSCHRANK 2/1	
E7	400V Kraftsteckdose UP (OKFF 700mm)	6,180 kW	KAFFEE-/TEEBRÜHANLAGE	
E8	230V (OKFF 300mm)	0,460 kW	KÜHLTISCH GN 1/1	Wandauslauf Kabellänge 1,5 m
E9	400V 50Hz 3N; 50A; 5x10 mm² (Achtung: Es ist sicher- (OKFF 350mm) zustellen, dass das Gerät separat an einen 30mA FI-Schutzschalter in der bauseiten Verteilung angeschlossen wird!)	28,000 kW	ELEKTRO-VARIOCOOKING-CENTER	Anschlussdose
E10	400V (OKFF 500mm)	17,000 kW	ELEKTRO-KOMBIDÄMPFER LINKS	Anschlussdose
E12	230 V Haubenbeleuchtung Schalter bauseits (OKFF 2600mm)	0,600 kW	DUNSTABZUGSHAUBE MIT FILTER	Anschlussdose
E13	400V (OKFF 500mm)	17,000 kW	ELEKTRO-KOMBIDÄMPFER LINKS	Anschlussdose
E15	230V 50Hz, Kabellänge 2,5m mit Schukostecker (OKFF 300mm)	0,480 kW	Kühltisch - Saladetten Kombination	Wandauslauf Kabellänge 1,5 m
E16	400V steckerfertig Kraftsteckdose UP/FR (OKFF 1850mm)	3,650 kW	MIKROWELLENHERD	
E17	400V Kraftsteckdose UP/FR (OKFF 1100mm)	7,500 kW	ELEKTRO-KOMBIDÄMPFER RECHTS	
E18	230V (OKFF 250mm)	2,100 kW	WÄRMESCHRANK MIT SCHIEBETÜREN	Fußbodenauslauf Kabellänge 1,5 m
E19	230V	1,500 kW	AUFSATZBORD MIT WÄRMEBRÜCKE	Fußbodenauslauf Kabellänge 1,5 m
E20	230V 50Hz (OKFF 250mm)	2,100 kW	WÄRMESCHRANK MIT FLÜGELTÜREN	Fußbodenauslauf Kabellänge 1,5 m
E21	230 Arbeitssteckdose in Blende montiert	2,000 kW	WÄRMESCHRANK MIT FLÜGELTÜREN	Fußbodenauslauf Kabellänge 1,5 m
E22	230 Arbeitssteckdose in Blende montiert	2,000 kW	WÄRMESCHRANK MIT FLÜGELTÜREN	Fußbodenauslauf Kabellänge 1,5 m
E23	230V (OKFF 300mm)	0,440 kW	Kühltischkombination	Wandauslauf Kabellänge 1,5 m
E24	230V Arbeitssteckdose (OKFF 500mm)	0,160 kW	TIEFKÜHLTRUHE	
E25	230 Arbeitssteckdose in Blende	2,000 kW	ARBEITSSCHRANK M. SCHIEBETÜREN	Fußbodenauslauf Kabellänge 3 m
E26	230 Arbeitssteckdose in Blende	2,000 kW	ARBEITSSCHRANK M. SCHIEBETÜREN	Fußbodenauslauf Kabellänge 3 m
E27	230V	0,460 kW	Kühltischkombination	Fußbodenauslauf Kabellänge 2 m
E28	400V Griddlepfanne	7,000 kW	ELEKTRO-BRÄTER	Fußbodenauslauf Kabellänge 3 m
E29	400V 50Hz 3N; 3 x 16A	10,000 kW	ELEKTRO-INDUKTIONSHERD	Fußbodenauslauf Kabellänge 3 m
E30	400V 50Hz 3N; 3 x 16A	7,000 kW	ELEKTRO-KOCHER GN 1/1	
E31	400V Friteuse	8,000 kW	ELEKTRO-DOPPELBECKEN-FRITTEUSE	Fußbodenauslauf Kabellänge 3 m
E32	400V Friteuse	8,000 kW	ELEKTRO-DOPPELBECKEN-FRITTEUSE	Fußbodenauslauf Kabellänge 3 m
E33	400V Salamander	4,500 kW	PALUX Salamander Variolift C	Fußbodenauslauf Kabellänge 4 m
E34	8 mm Potentialausgleich		ARBEITSTISCH MIT 1 SCHUBLADE	Fußbodenauslauf Kabellänge 3 m
E35	230V Wasserbad	2,000 kW	ELEKTRO-WASSERBAD GN1/1	Fußbodenauslauf Kabellänge 3 m
E36	400V 50Hz 3N; 3 x 16A	10,000 kW	ELEKTRO-INDUKTIONSHERD	Fußbodenauslauf Kabellänge 3 m
E37	230 V Haubenbeleuchtung Schalter bauseits	1,200 kW	DUNSTABZUGSHAUBE MIT FILTER	Deckenauslauf Kabellänge 3 m
E38	400V 50Hz 3N; 3 x 16A	4,800 kW	ELEKTRO-BRÄTER	Fußbodenauslauf Kabellänge 3 m
E39	8 mm Potentialausgleich		ARBEITSTISCH MIT 1 SCHUBLADE	Fußbodenauslauf Kabellänge 3 m
E40	230 Arbeitssteckdose in Blende	0,800 kW	ARBEITSTISCH MIT 1 SCHUBLADE	Fußbodenauslauf Kabellänge 3 m
E41	230 Arbeitssteckdose in Blende	0,800 kW	ARBEITSTISCH MIT 1 SCHUBLADE	Fußbodenauslauf Kabellänge 3 m
E42	400V 50Hz 3N; 3 x 16A	7,000 kW	ELEKTROHERD	Fußbodenauslauf Kabellänge 3 m
E43	400V (OKFF 500mm)	7,900 kW	KORBDURCHSCHUBSPÜLMAS. ENERGY+	
E45	230V Kältemaschine (OKFF 2500mm)	2,000 kW	KÜHLZELLE TECTO STD.PLUS 80	Anschlussdose
E47	230V 50Hz, Schuko-Arbeitssteckdose (OKFF 1100mm)		230V-STECKDOSE	
E48	230V 50Hz, 2-fach Schuko-Arbeitssteckdose (OKFF 1020mm)		230V-STECKDOSE	
E49	230V 50Hz, 2-fach Schuko-Arbeitssteckdose (OKFF 1020mm)		230V-STECKDOSE	
E50	230V 50Hz, 2-fach Schuko-Arbeitssteckdose (OKFF 1020mm)		230V-STECKDOSE	
E51	230V 50Hz, 2-fach Schuko-Arbeitssteckdose (OKFF 1100mm)		230V-STECKDOSE	
E52	230V 50Hz, 2-fach Schuko-Arbeitssteckdose (OKFF 1100mm)		230V-STECKDOSE	
E53	230V 50Hz, 2-fach Schuko-Arbeitssteckdose (OKFF 1100mm)		230V-STECKDOSE	
E54	230V 50Hz, 2-fach Schuko-Arbeitssteckdose (OKFF 1100mm)		230V-STECKDOSE	
E55	230V 50Hz, 2-fach Schuko-Arbeitssteckdose (OKFF 1100mm)		230V-STECKDOSE	
E56	230V 50Hz, 2-fach Schuko-Arbeitssteckdose (OKFF 1100mm)		230V-STECKDOSE	
E57	230V 50Hz, 2-fach Schuko-Arbeitssteckdose (OKFF 1100mm)		230V-STECKDOSE	
E58	400V 50Hz 3N, Arbeitssteckdose (OKFF 1020mm)		400V-STECKDOSE	
E59	400V 50Hz 3N, Arbeitssteckdose (OKFF 1100mm)		400V-STECKDOSE	
E60	400V 50Hz 3N, Arbeitssteckdose (OKFF 1100mm)		400V-STECKDOSE	
PA11	Potentialausgleich (OKFF 500mm)		ELEKTRO-KOMBIDÄMPFER LINKS	
PA14	Potentialausgleich (OKFF 500mm)		ELEKTRO-KOMBIDÄMPFER LINKS	
PA44	Potentialausgleich (OKFF 500mm)		KORBDURCHSCHUBSPÜLMAS. ENERGY+	

Wasser

Pos.		Artikelbezeichnung	Bemerkung
KW1	DN15 (OKFF 220mm)	HANDWASCH-/AUSGUSSKOMBINATION	Eckventil
KW2	DN15 Durchfluss bei 3,0bar: 12 l/min (OKFF 450mm) Einhebelmischbatterie	EINLOCH-STANDARMATUR	Eckventil Wandauslass
KW3	DN15 Geräteventil (OKFF 700mm)	KAFFEE-/TEEBRÜHANLAGE	
KW4	DN15 Durchfluss bei 3,0bar: 12 l/min (OKFF 450mm) Einhebelmischbatterie	EINLOCH-STANDARMATUR	Eckventil Wandauslass
KW5	DN15 Eisportionierspüle (OKFF 600mm)	EIS PORTIONIERERSPÜLE ECKIG	Eckventil Wandauslass
KW6	DN15 Durchfluss bei 3,0bar: 12 l/min (OKFF 450mm) Einhebelmischbatterie	EINLOCH-STANDARMATUR	Fußbodenauslauf
KW7	DN15 Geräteventil G1/2 (OKFF 450mm)	ELEKTRO-KOCHER GN 1/1	Fußbodenauslauf
KW8	DN15 Durchfluss bei 3,0bar: Strahlregler 40 l/min (OKFF 400mm)	EINLOCH-STANDARMATUR	Fußbodenauslauf
KW9	DN10 Durchfluss bei 3,0bar 6 l/min (OKFF 600mm)	WASCHTISCHARMATUR A10	Eckventil
KW10	DN15 Durchfluss bei 3,0bar: Brause 18 l/min (OKFF 450mm) Strahlregler 28 l/min	KWC-GESCHIRRBRAUSE 1/2"	Eckventil Wandauslass
KW11	DN10 Durchfluss bei 3,0bar 6 l/min (OKFF 600mm)	WASCHTISCHARMATUR A10	
WW1	DN15 (OKFF 220mm)	HANDWASCH-/AUSGUSSKOMBINATION	Eckventil
WW2	DN15 Durchfluss bei 3,0bar: 12 l/min (OKFF 450mm) Einhebelmischbatterie	EINLOCH-STANDARMATUR	Eckventil Wandauslass
WW3	DN15 Durchfluss bei 3,0bar: 12 l/min (OKFF 450mm) Einhebelmischbatterie	EINLOCH-STANDARMATUR	Eckventil Wandauslass
WW4	DN15 Durchfluss bei 3,0bar: 12 l/min (OKFF 450mm) Einhebelmischbatterie	EINLOCH-STANDARMATUR	Fußbodenauslauf
WW5	DN10 Durchfluss bei 3,0bar 6 l/min (OKFF 600mm)	WASCHTISCHARMATUR A10	Eckventil
WW6	DN15 Durchfluss bei 3,0bar: Brause 18 l/min (OKFF 450mm) Strahlregler 28 l/min	KWC-GESCHIRRBRAUSE 1/2"	Eckventil Wandauslass
WW7	DN15 Wandmischbatterie (OKFF 1100mm) Reinigungssystem	WANDBATTERIE 1/2"	
WW8	DN10 Durchfluss bei 3,0bar 6 l/min (OKFF 600mm)	WASCHTISCHARMATUR A10	
WWK1	DN20 R3/4" für 1/2" Druckschlauch; 150 bis 300 kPa (OKFF 350mm)	ELEKTRO-VARIOCOOKING-CENTER	Geräteventil
WWK2	DN15 Geräteventil G3/4 (OKFF 400mm)	ELEKTRO-KOMBIDÄMPFER LINKS	
WWK3	DN15 Geräteventil G3/4 (OKFF 400mm)	ELEKTRO-KOMBIDÄMPFER LINKS	
WWK4	DN15 Geräteventil 3/4 A; 2-6bar (OKFF 600mm)	ELEKTRO-KOMBIDÄMPFER RECHTS	Wandauslauf
WWK5	DN20 G3/4"; max.20°C; Fließdruck 1,5-6,0bar bei 4l/m (OKFF 450mm) Durchfluss	KORBDURCHSCHUBSPÜLMAS. ENERGY+	Geräteventil G3/4
WWK6	DN15 Wandmischbatterie (OKFF 1100mm) Reinigungssystem	WANDBATTERIE 1/2"	
AW1	DN50 (OKFF 100mm)	HANDWASCH-/AUSGUSSKOMBINATION	Wandauslass
AW2	DN50 Einbaubecken Vorbereitung (OKFF 350mm)	EINSCHWEIßBECKEN	Wandauslass
AW3	DN50 Max. Ablauftemperatur < Siedetemperatur Wasser (OKFF 200mm)	ELEKTRO-VARIOCOOKING-CENTER	Wandauslauf 100°C
AW4	DN50 (OKFF 400mm)	ELEKTRO-KOMBIDÄMPFER LINKS	
AW5	DN50 (OKFF 400mm)	ELEKTRO-KOMBIDÄMPFER LINKS	
AW6	DN50 Einbaubecken Vorbereitung (OKFF 350mm)	Arbeits-EINSCHWEIßBECKEN	Wandauslass
AW7	DN50 (OKFF 600mm)	ELEKTRO-KOMBIDÄMPFER RECHTS	Wandauslauf
AW8	DN40 Abwasser Eisportionierspüle (OKFF 500mm)	EIS PORTIONIERERSPÜLE ECKIG	Wandauslass
AW9	DN50 Einbaubecken Vorbereitung (OKFF 350mm)	Arbeits-EINSCHWEIßBECKEN	Fußbodenauslauf
AW10	DN40 Handwaschbecken (OKFF 500mm)	Handwasch-EINSCHWEIßBECKEN	Wandauslass
AW11	DN40 (OKFF 350mm)	EINSCHWEIßBECKEN	
AW12	DN50 flexibler Ablaufschlauch, Siphon bauseits (OKFF 450mm)	KORBDURCHSCHUBSPÜLMAS. ENERGY+	
AW13	DN50 (OKFF 450mm)	HANDWASCHBECKEN	

BODEN JB Großküchentechnik
Großküchenplanung
Großküchentechnik
Cateringsysteme

Boden Gastro-Service GmbH
Bahretalstraße 3 01796 Dohna
Tel. 03501/546421 Fax 03501/546424

Maßstab 1:33 Din A1

Verband der Fachplaner

Installationsplan

Vorplanung Kücheneinrichtung

Bad Langensalza

	Datum	Name
Bearb.	22.12.2016	JB
Gepr.		
Norm		

JB10005

Blatt

Diese Zeichnung ist unser Eigentum und unterliegt dem Urheberrechtsgesetz § 106ff UrhG und § 17 ffUWG. Sie darf weder zugänglich gemacht noch vervielfältigt werden.