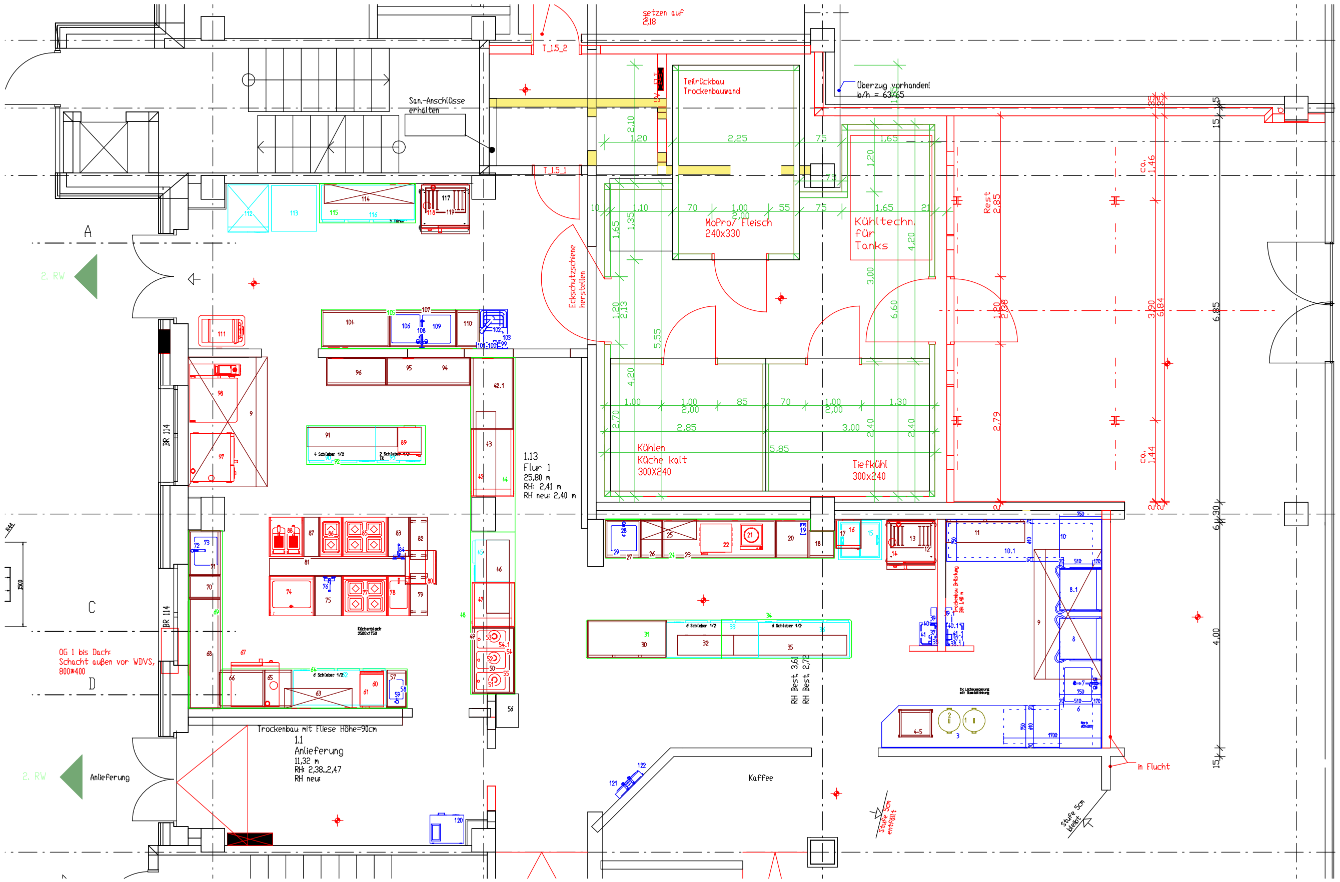

Pos.	Stck	Artikelbezeichnung	Breite	Tiefe	Höhe
1	1 Stck	ABFALLTONNE MIT FAHRGESTELL	440	390	620
2	1 Stck	ABFALLTONNE MIT FAHRGESTELL	440	390	620
3	1 Stck	TISCHPLATTE STÄRKE 1,5 MM	3150	750	50
4-5	1 Stck	KORBREGAL FÜR 5 KÖRBE	600	490	530
6	1 Stck	Zulauftisch	1570	750	1415
7	1 Stck	KWC-GESCHIRRBRAUSE 1/2"	200	495	1100
8	1 Stck	HAUBENSPÜLMASCHINE	735	750	1535
8.1	1 Stck	HAUBENSPÜLMASCHINE	735	750	1535
9	1 Stck	DUNSTABZUGSHAUBE MIT FILTER	2300	1200	400
9	1 Stck	DUNSTABZUGSHAUBE MIT FILTER	2300	1400	400
10	1 Stck	TISCHPLATTE STÄRKE 1,5 MM	870	750	50
10.1	1 Stck	TISCHPLATTE STÄRKE 1,5 MM	2000	750	50
11	1 Stck	WANDBORD MIT 3 ETAGEN ,Spülgut	1400	400	800
12	1 Stck	KONDENSATIONSHAUBE	854	885	403
13	1 Stck	UNTERSCHRANK	843	724	671
14	1 Stck	ELEKTRO-COMBI-DÄMPFER	850	842	804
15	1 Stck	TK Truhe EIS	764	694	867
16	1 Stck	MIKROWELLENHERD	422	508	337
17	1 Stck	WANDBORD	450	520	330
18	1 Stck	ARBEITSSCHRANK MIT BODENBORD	450	470	850
19	1 Stck	PORTIONIERERSPÜLE rund verschweißt	120	220	105
20	1 Stck	ARBEITSSCHRANK MIT FLÜGELTÜR	595	650	850
21	1 Stck	ELEKTRO-KOCHER	400	455	120
22	1 Stck	ELEKTRO-PIZZAOFEN	570	550	475
23	1 Stck	ARBEITSSCHRANK M. SCHIEBETÜREN	1995	650	850
24	1 Stck	TISCHPLATTE STÄRKE 1,5 MM	4050	700	50
25	1 Stck	WANDHÄNGESCHRANK	1000	350	650
26	1 Stck	SCHUBLADENBLOCK GN 1/1	400	650	850
27	1 Stck	ARBEITSSCHRANK MIT FLÜGELTÜR	610	650	850
28	1 Stck	EINLOCH-STANDARMATUR	49	256	208
29	1 Stck	EINSCHWEIßBECKEN	450	450	250
30	1 Stck	ARBEITSSCHRANKKOMBINATION	1400	650	850
31	1 Stck	TISCHPLATTE STÄRKE 1,5 MM	2400	700	50
32	1 Stck	AUFSATZBORD MIT WÄRMEBRÜCKE	1000	350	400
33	1 Stck	KÜHLTISCH FÜR ZENTRALKÜHLUNG	1620	650	800
34	1 Stck	TISCHPLATTE STÄRKE 1,5 MM	2300	700	50
35	1 Stck	AUFSATZBORD MIT 1 ETAGE	2000	350	400
36	1 Stck	KÜHLTISCH FÜR ZENTRALKÜHLUNG	1620	650	800
37	1 Stck	SEIFEN-/DESINFEKTIONSM.SPENDER	93	155	306
37.1	1 Stck	SEIFEN-/DESINFEKTIONSM.SPENDER	93	155	306
38	1 Stck	SEIFEN-/DESINFEKTIONSM.SPENDER	93	155	306
38.1	1 Stck	SEIFEN-/DESINFEKTIONSM.SPENDER	93	155	306
39	1 Stck	HANDTUCHSPENDER	275	105	356
39.1	1 Stck	HANDTUCHSPENDER	275	105	356
40	1 Stck	SENSORARMATUR 1/2"	70	119	150
40.1	1 Stck	SENSORARMATUR 1/2"	70	119	150
41	1 Stck	HANDWASCHBECKEN WANDHÄNGEND	400	320	320
41.1	1 Stck	HANDWASCHBECKEN WANDHÄNGEND	400	320	320
42	1 Stck	WÄRMESCHRANK MIT FLÜGELTÜREN	1200	790	850
42.1	1 Stck	ARBEITSSCHRANK MIT BODENBORD	1280	750	800
43	1 Stck	AUFSATZBORD MIT 2 ETAGEN	1500	350	700
44	1 Stck	TISCHPLATTE STÄRKE 1,5 MM	3090	800	50
45	1 Stck	KÜHLTISCH FÜR ZENTRALKÜHLUNG	745	650	850
46	1 Stck	AUFSATZBORD MIT WÄRMEBRÜCKE	1300	400	700
47	1 Stck	WÄRMESCHRANK MIT FLÜGELTÜREN	795	790	900
48	1 Stck	TISCHPLATTE STÄRKE 1,5 MM	2880	800	50
49	1 Stck	ARBEITSSCHRANK MIT BODENBORD	1170	750	850
50	1 Stck	AUFSATZBORD MIT 2 ETAGEN	1400	400	700
51	1 Stck	WÄRMESTRAHLER	220	220	850
52	1 Stck	WÄRMESTRAHLER	220	220	850
53	1 Stck	WÄRMESTRAHLER	220	220	850
54	1 Stck	EINBAU-BAINMARIE	425	630	280
54.1	1 Stck	EINBAU-BAINMARIE	425	630	280
55	1 Stck	EINBAU-BAINMARIE	425	630	280
56	1 Stck	Hochschrank Offen	600	400	2000
57	1 Stck	ARBEITSSCHRANK MIT FLÜGELTÜR	350	650	800
58	1 Stck	Handwasch-EINSCHWEIßBECKEN	340	240	150
59	1 Stck	SENSORARMATUR 1/2"	70	119	150
60	1 Stck	WARMHALTE-/NIEDERTEMP.GARGERÄT 3x1/1	415	675	343
61	1 Stck	WARMHALTE-/NIEDERTEMP.GARGERÄT 4x1/1	416	667	423
62	1 Stck	KÜHLTISCH FÜR ZENTRALKÜHLUNG	1645	650	800
63	1 Stck	WANDHÄNGESCHRANK	1200	350	650
64	1 Stck	TISCHPLATTE STÄRKE 1,5 MM	3280	700	50
65	1 Stck	ARBEITSSCHRANK MIT FLÜGELTÜR	495	650	800
66	1 Stck	ARBEITSSCHRANK MIT BODENBORD	795	650	850
67	1 Stck	ELEKTRO-COMBI-DÄMPFER	850	842	804
68	1 Stck	ARBEITSSCHRANK MIT BODENBORD	1960	550	850
69	1 Stck	TISCHPLATTE STÄRKE 1,5 MM	3150	600	50
70	1 Stck	SCHUBLADENBLOCK GN 2/3	400	550	850
71	1 Stck	ARBEITSSCHRANK MIT FLÜGELTÜREN	795	550	850
72	1 Stck	EINLOCH-STANDARMATUR	49	256	208
73	1 Stck	EINSCHWEIßBECKEN	500	400	250
74	1 Stck	ELEKTRO-GRIDDLE-PLATTE	800	700	700
75	1 Stck	ARBEITSTISCH	500	700	700
76	1 Stck	EINHEBEL-WANDBATTERIE 1/2"	215	269	125
77	1 Stck	ELEKTRO-INDUKTIONSHERD	800	700	700
78	1 Stck	ELEKTRO-KOCHMARIE	400	700	700
79	0,75 lfdm	KLAPPBORD 300 MM TIEF	750	300	40
80	1 Stck	ELEKTRO-HI-LIGHT-SALAMANDER	590	550	515
81	1 Stck	Ausatzbord Kochblock 2 etagig	2951	600	40
82	0,75 lfdm	KLAPPBORD 300 MM TIEF	750	300	40
83	1 Stck	ARBEITSTISCH	400	700	700
84	1 Stck	EINHEBEL-WANDBATTERIE 1/2"	215	269	125
85	1 Stck	ELEKTRO-INDUKTIONSHERD	800	700	700
86	1 Stck	ELEKTRO-Induktionsherd	400	700	700
87	1 Stck	ARBEITSTISCH	300	700	700
88	1 Stck	ELEKTRO-FRITTEUSE	600	700	700
89	1 Stck	MIKROWELLENHERD	422	508	337
90	1 Stck	KÜHLTISCH FÜR ZENTRALKÜHLUNG	1195	650	800
91	1 Stck	AUFSATZBORD MIT 2 ETAGEN incl, Mikro	1600	350	700
92	1 Stck	TISCHPLATTE STÄRKE 1,5 MM	2100	700	50
93	1 Stck	TIEFKÜHLTISCH mit Maschine	800	650	900
94	1 Stck	ARBEITSSCHRANK MIT BODENBORD	1495	480	800
95	1 Stck	TISCHPLATTE STÄRKE 1,5 MM	2550	500	50
96	1 Stck	ARBEITSSCHRANK MIT BODENBORD	1060	480	800
97	1 Stck	Combi Dämpfer Mix Station61/61	880	838	1724
98	1 Stck	ELT.MULTIFUNKTIONALES GARGERÄT	1030	894	1078
99	1 Stck	SEIFEN-/DESINFEKTIONSM.SPENDER	93	155	306
100	1 Stck	SEIFEN-/DESINFEKTIONSM.SPENDER	93	155	306
101	1 Stck	HANDTUCHSPENDER	275	105	356
102	1 Stck	HANDWASCH-/AUSGUSSKOMBINATION	500	700	900
103	1 Stck	SENSORARMATUR 1/2"	70	119	150
104	1 Stck	ARBEITSSCHRANK M. SCHIEBETÜREN	1195	650	850
105	1 Stck	TISCHPLATTE STÄRKE 1,5 MM	2800	700	50
106	1 Stck	EINSCHWEIßBECKEN	500	500	250
107	1 Stck	ARBEITSSCHRANK MIT FLÜGELTÜREN	1195	650	800
108	1 Stck	KWC-GESCHIRRBRAUSE 1/2"	200	495	1100
109	1 Stck	EINSCHWEIßBECKEN	500	500	250
110	1 Stck	SCHUBLADENBLOCK GN 1/1	400	650	850
111	1 Stck	Warmhaltewagen 15xGN 1/1	815	540	1495
112	1 Stck	UMLUFT-TIEFKÜHLSCHRANK GN2/1	720	840	2050
113	1 Stck	SCHNELLKÜHLER/SCHOCKFROSTER	800	813	1560
114	1 Stck	WANDHÄNGESCHRANK	1600	350	650
115	1 Stck	TISCHPLATTE STÄRKE 1,5 MM	1700	700	50
116	1 Stck	KÜHLTISCH FÜR ZENTRALKÜHLUNG	1645	650	800
117	1 Stck	UNTERSCHRANK	843	724	671
118	1 Stck	ELEKTRO-COMBI-DÄMPFER	850	842	804
119	1 Stck	KONDENSATIONSHAUBE	854	885	403
120	1 Stck	BESTECKPOLIERMASCHINE Fahrbar	600	540	402
121	1 Stck	ZWEILOCH-WANDARMATUR 1/2"	200	139	115
122	1 Stck	Schlauchanlage Zumischdosiergerät	587	136	738

BODEN
Großküchenplanung
Großküchentechnik
Cateringsysteme

Boden Gastro-Service GbR
Bahretalstraße 3 01796 Dohna
Tel. 03501/546421 Fax 03501/546424

Maßstab 1:33 Din A0

Verband der Fachplaner

Einrichtungsplan

Watzke Brauereiausschank
Am Goldener Reiter

	Datum	Name
Bearb.	07.03.2026	
Gepr.		
Norm		

JB10272 Blatt

Diese Zeichnung ist unser Eigentum und unterliegt dem Urheberrechtsgesetz § 106ff UrhG und § 17 ffUWG. Sie darf weder zugänglich gemacht noch vervielfältigt werden.